



PLAN

SKISS  
HÖGANÄSHAMN  
BASTUBYGGNAD  
PLAN  
RITAD AV  
CHRISTER T  
DATUM  
2010.03.30  
SKALA  
1:100  
NUMMER  
A303-01

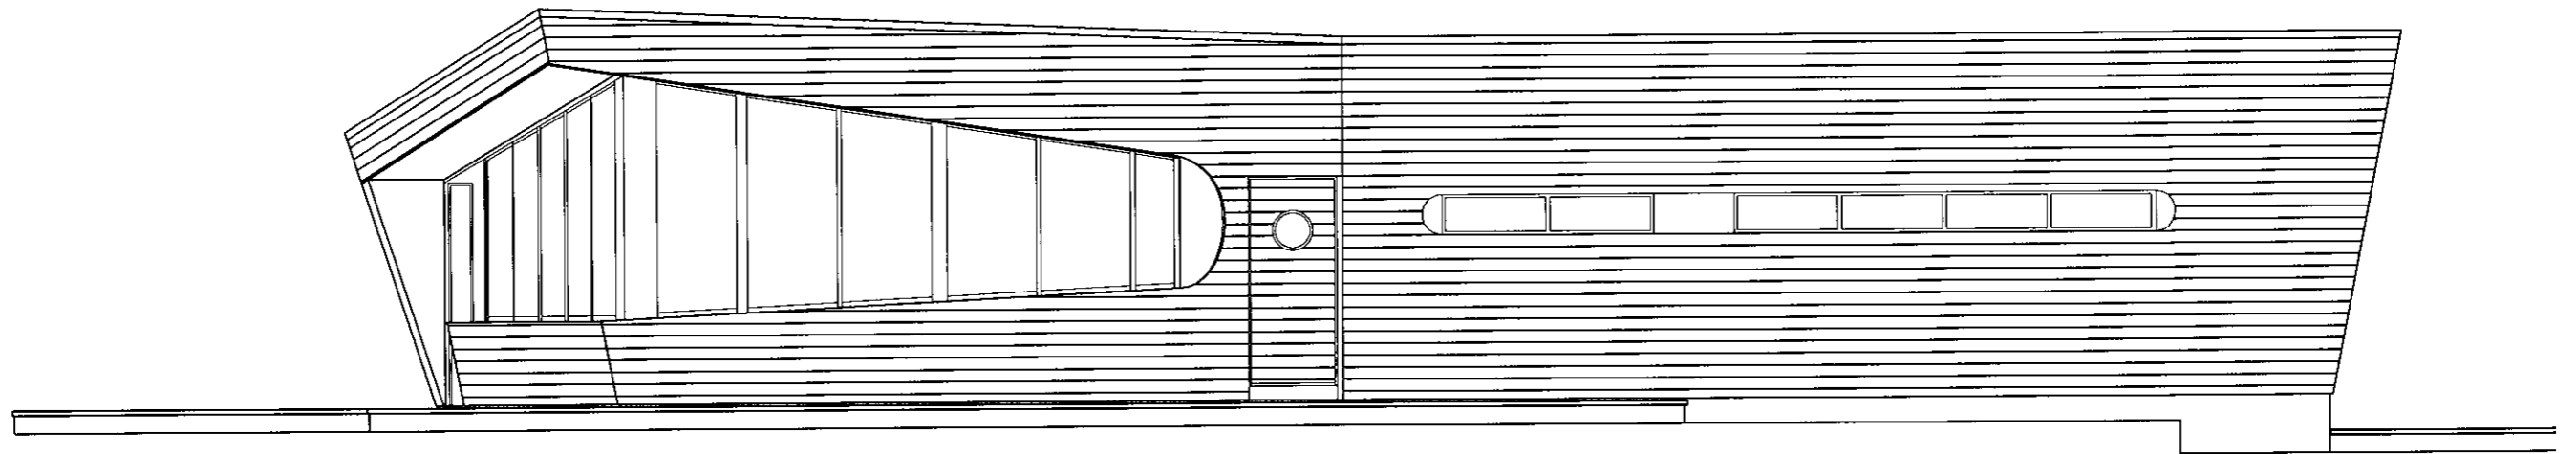


FASAD MOT SÖDER

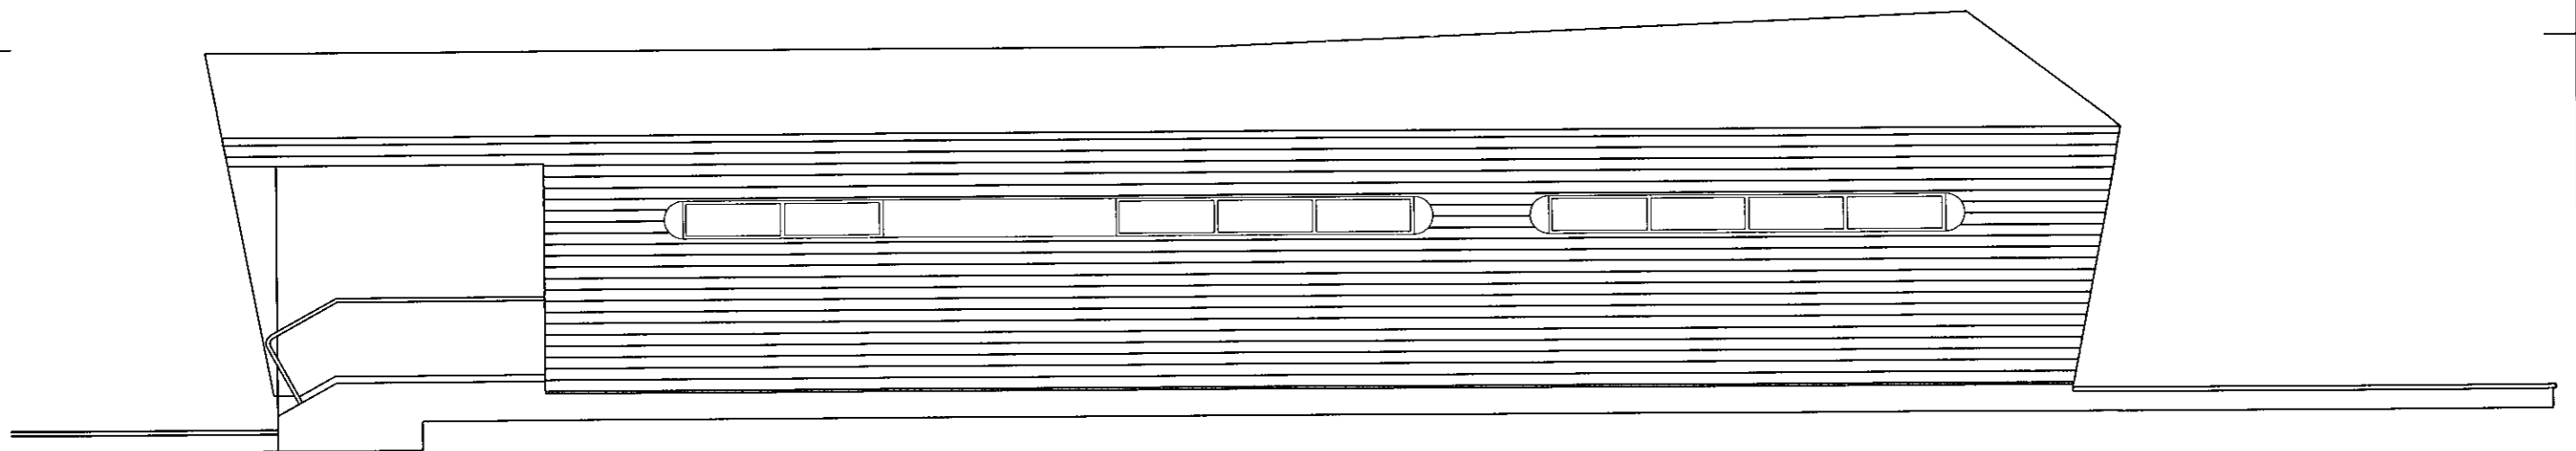


FASAD MOT NORR

SKISS  
HÖGANÄSHAMN  
BASTUBYGGNAD  
FASADER  
RITAD AV  
CHRISTER T  
DATUM  
2010.03.30  
SKALA  
1:100  
NUMMER  
A303-02

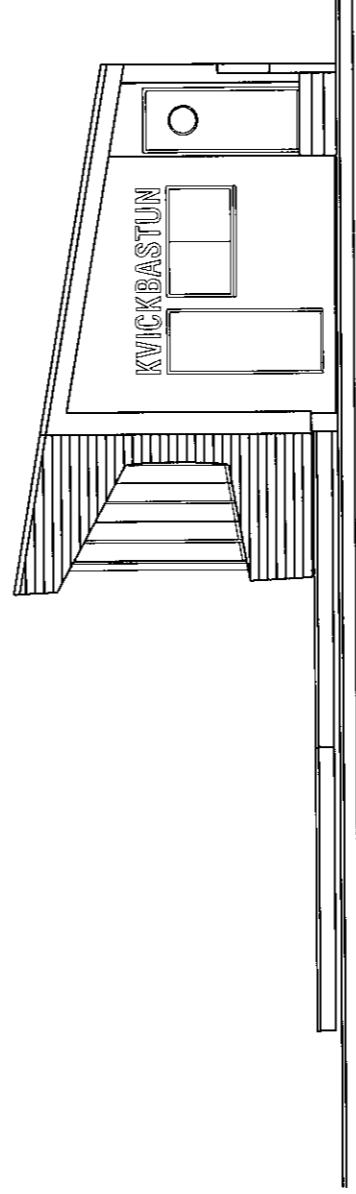


FASAD MOT ÖSTER

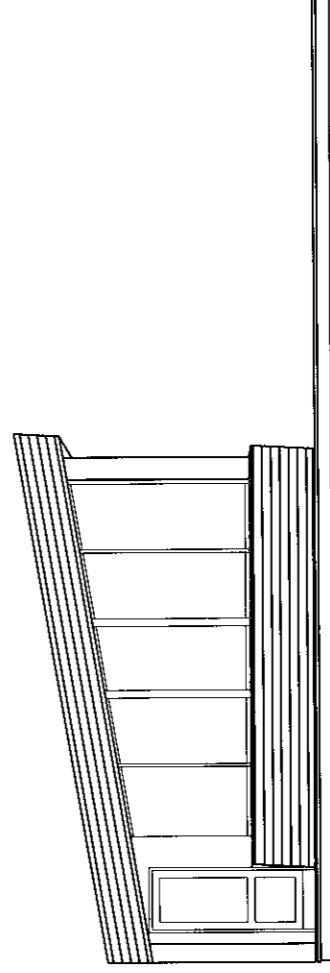


FASAD MOT VÄSTER

SKISS  
HÖGANÄSHAMN  
BASTUBYGGNAD  
FASADER  
RITAD AV  
CHRISTER T  
DATUM  
2010.03.30  
SKALA  
1:100  
NUMMER  
A.303-03

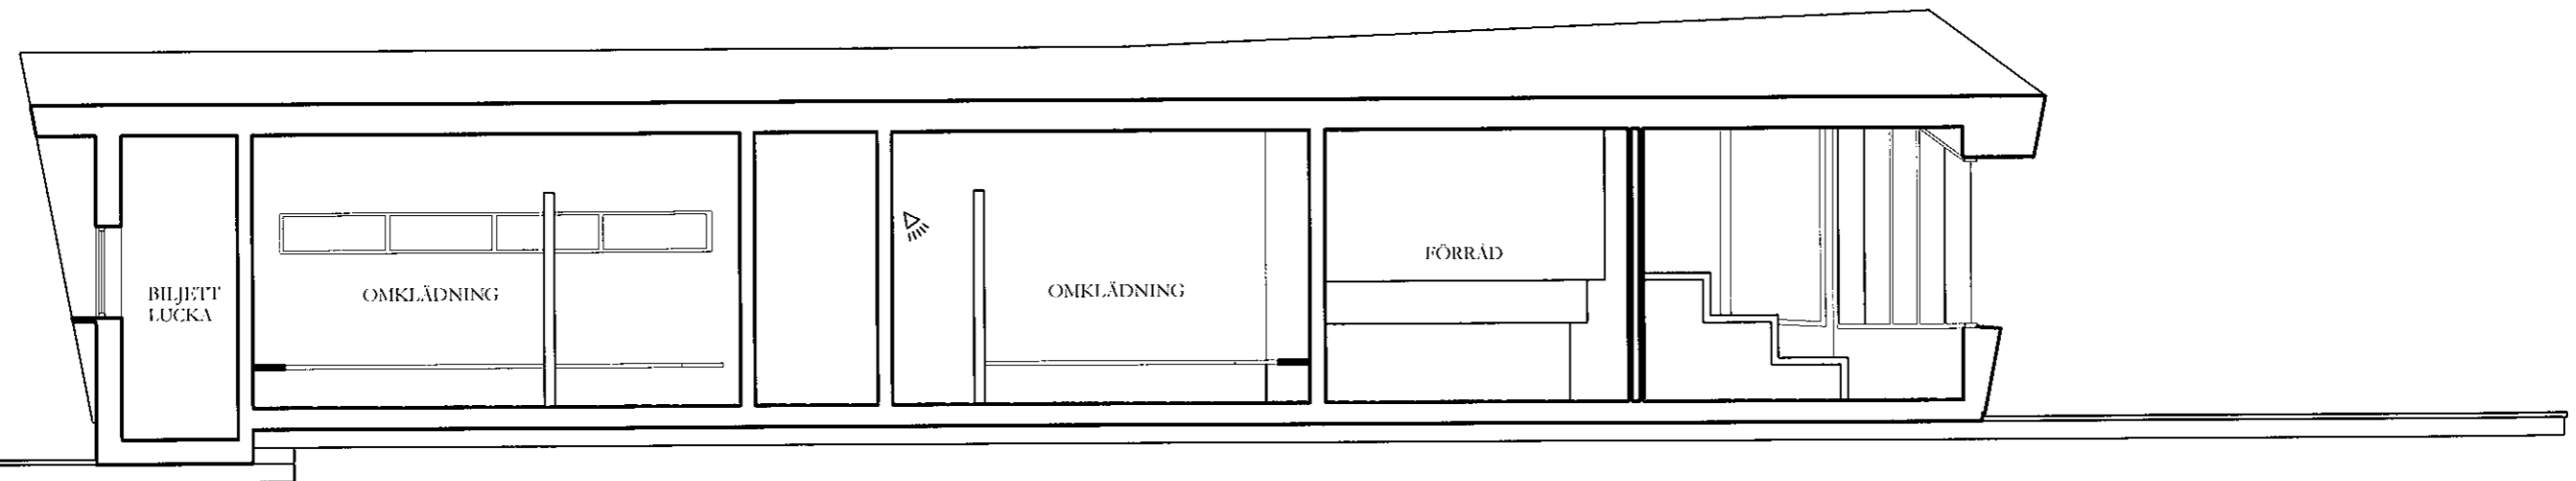

SEKTION B-B

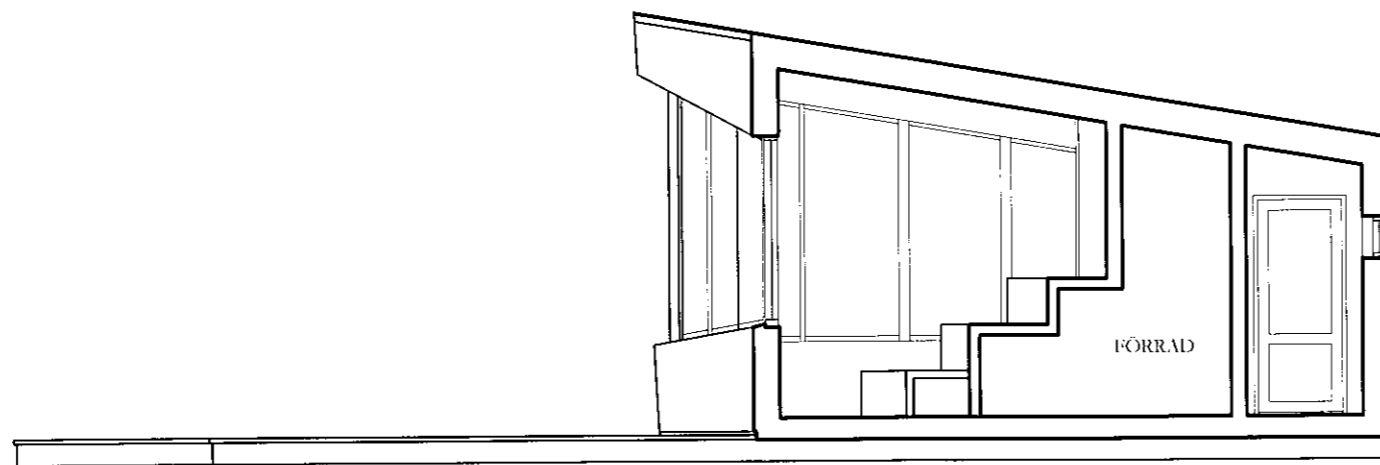

SEKTION A-A

SKISS  
HÖGANÄSHAMN  
BASTUBYGGNAD  
SEKTIONER  
RITAD AV  
CHRISTER T  
DATUM  
2010.03.30  
SKALA  
1:100  
NUMMER  
A303-04