


PLAN

Byggnadsarea 99,15 m<sup>2</sup>

REV. B 2011.02.21

SKISS  
HÖGANÄSHAMN  
BASTUBYGGNAD  
PLAN


RITAD AV  
CHRISTER T  
DATUM  
2010.03.30  
SKALA  
1:100  
NUMMER  
A303-01-1

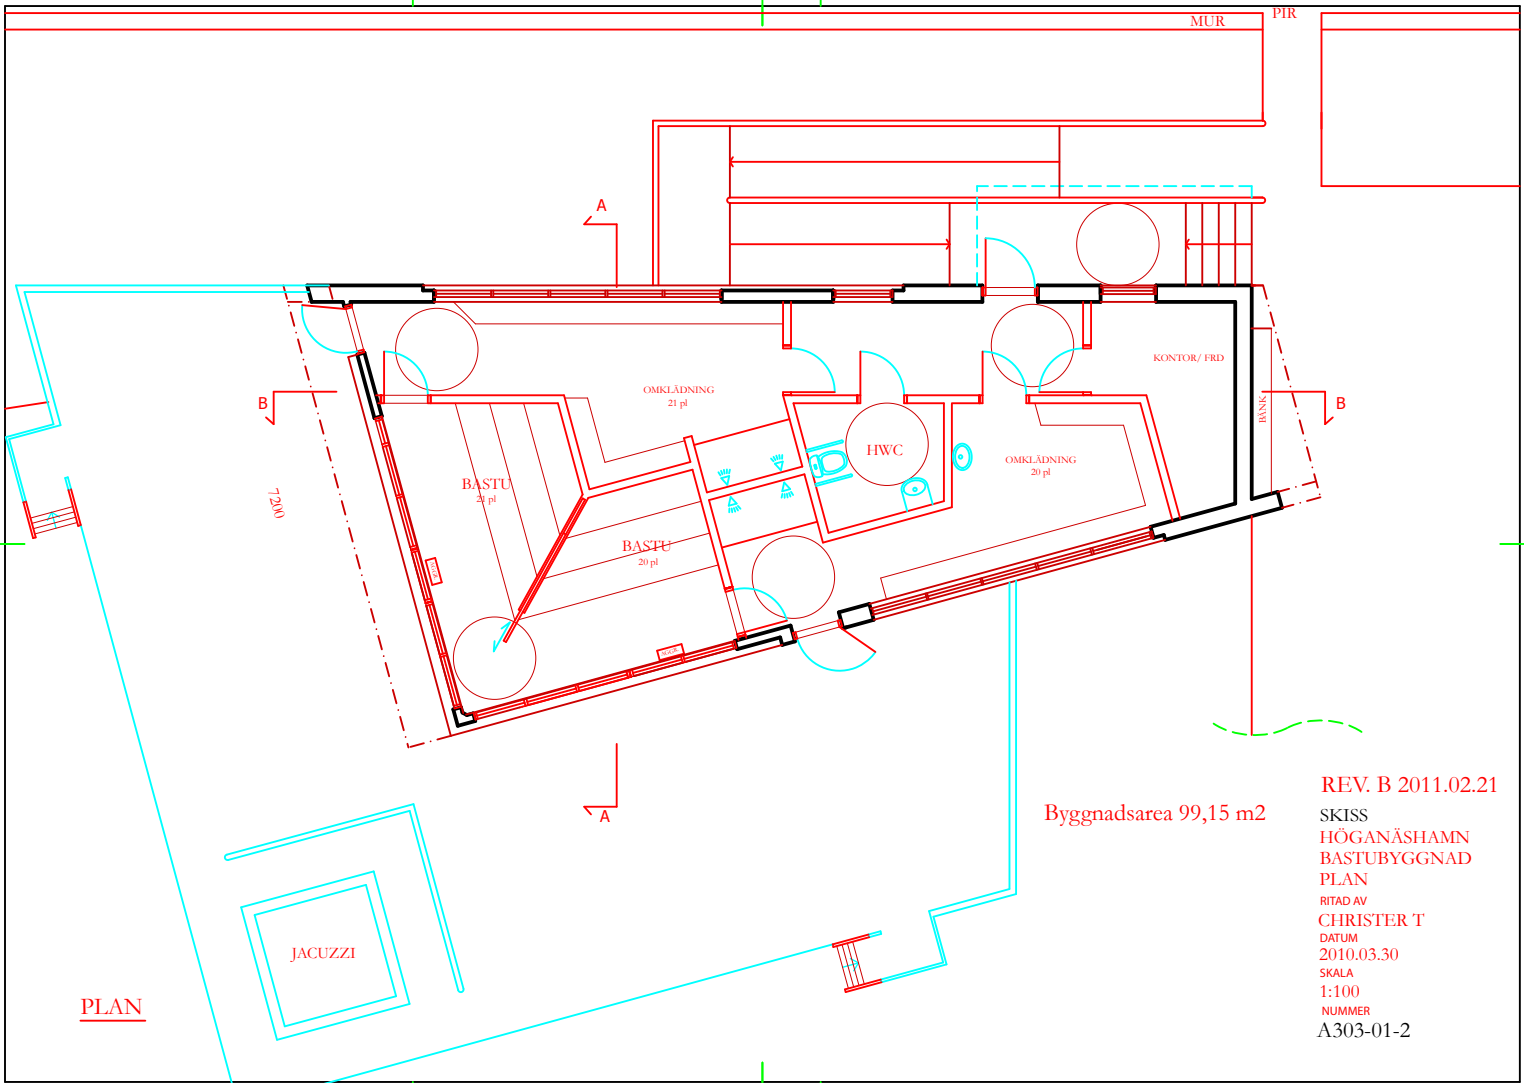


REV. B 2011.02.21  
 SKISS  
 HÖGANÄSHAMN  
 BASTUBYGGNAD  
 PLAN  
 RITAD AV  
 CHRISTER T  
 DATUM  
 2010.03.30  
 SKALA  
 1:100  
 NUMMER  
 A303-01-2

PLAN


Byggnadsarea 99,15 m2

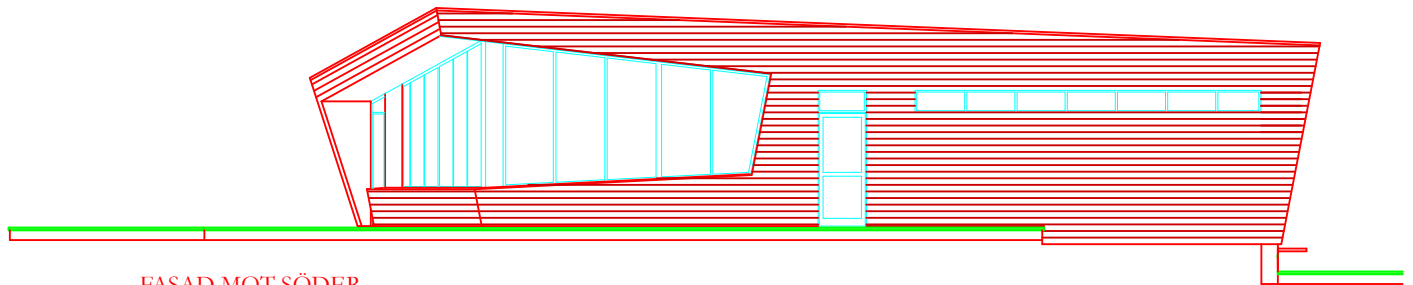


FASAD MOT SÖDER

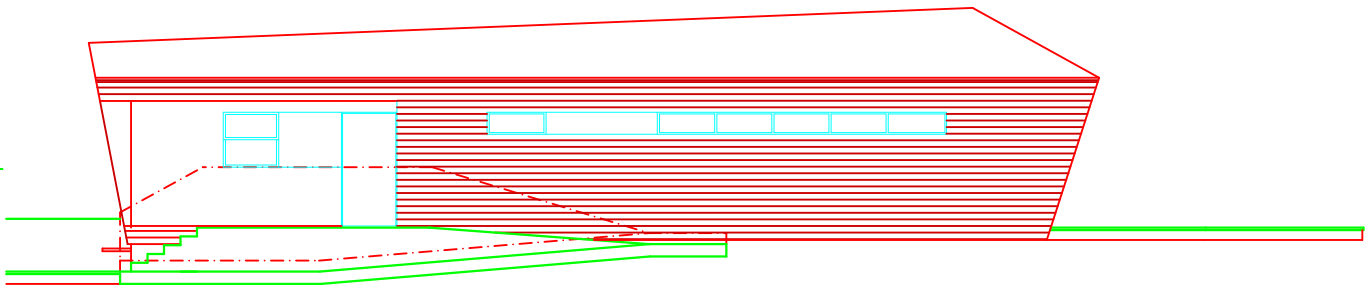


FASAD MOT NORR

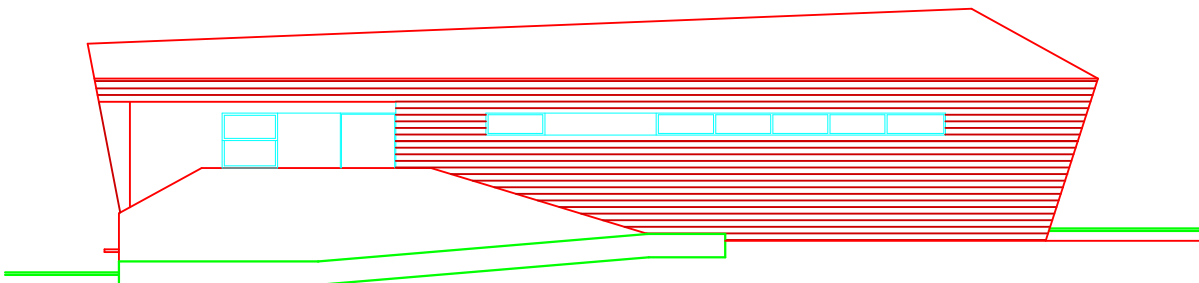

REV. B 2011.02.21  
SKISS  
HÖGANÄSHAMN  
BASTUBYGGNAD  
FASADER  
RITAD AV  
CHRISTER T  
DATUM  
2010.03.30  
SKALA  
1:100  
NUMMER  
A303-02

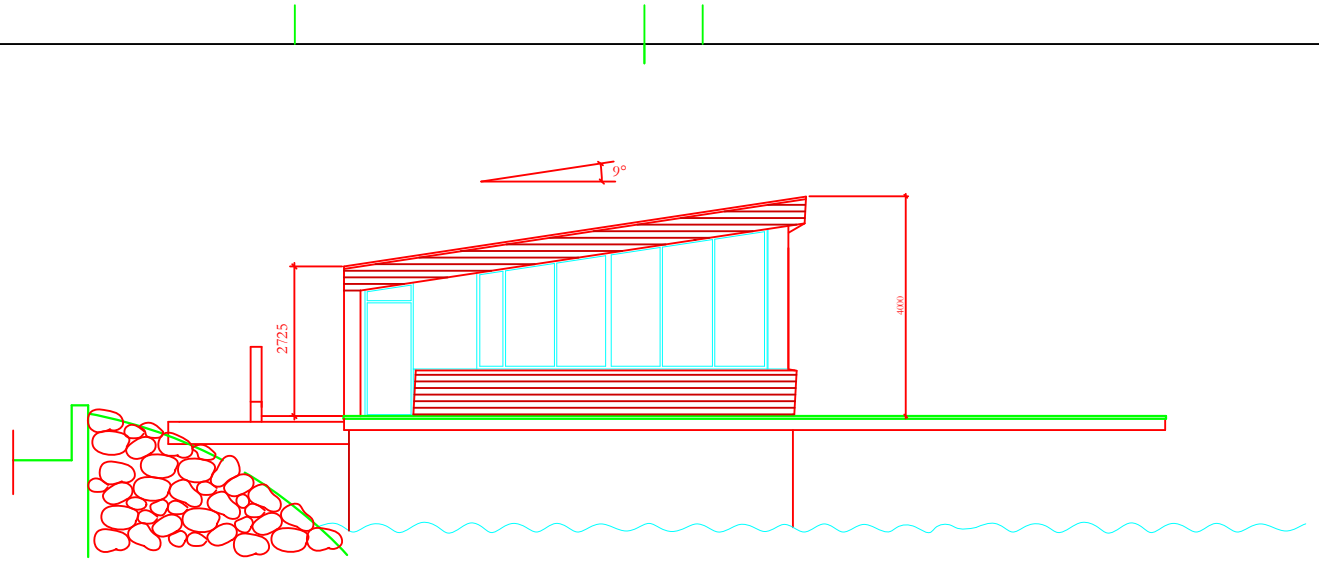


FASAD MOT VÄSTER

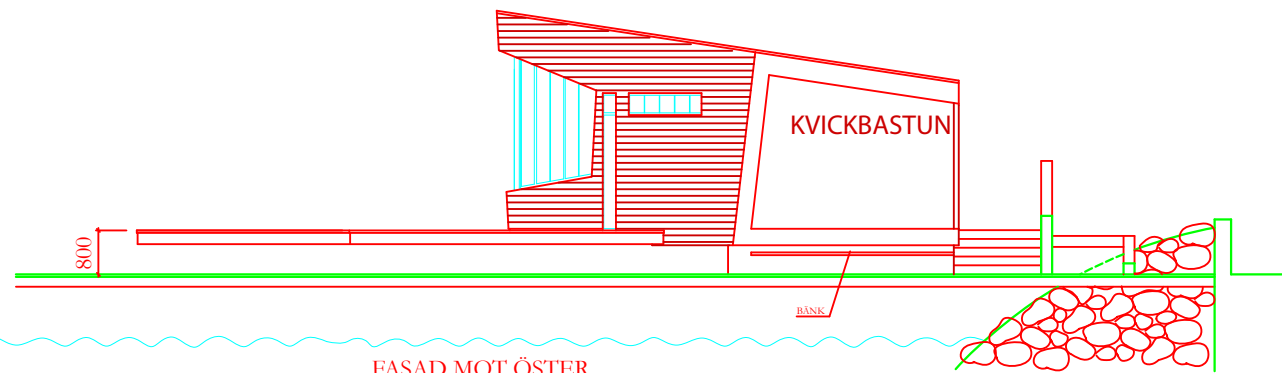


FASAD MOT ÖSTER

REV. B 2011.02.21

SKISS  
 HÖGANÄSHAMN  
 BASTUBYGGNAD  
 FASADER  
 RITAD AV  
 CHRISTER T  
 DATUM  
 2010.03.30  
 SKALA  
 1:100  
 NUMMER  
 A303-03

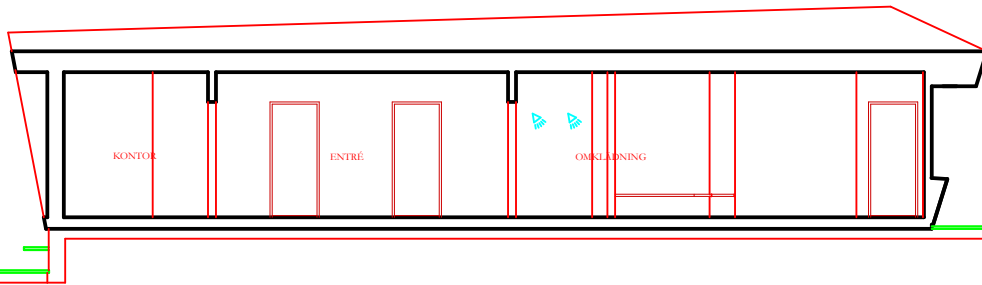

SEKTION B-B

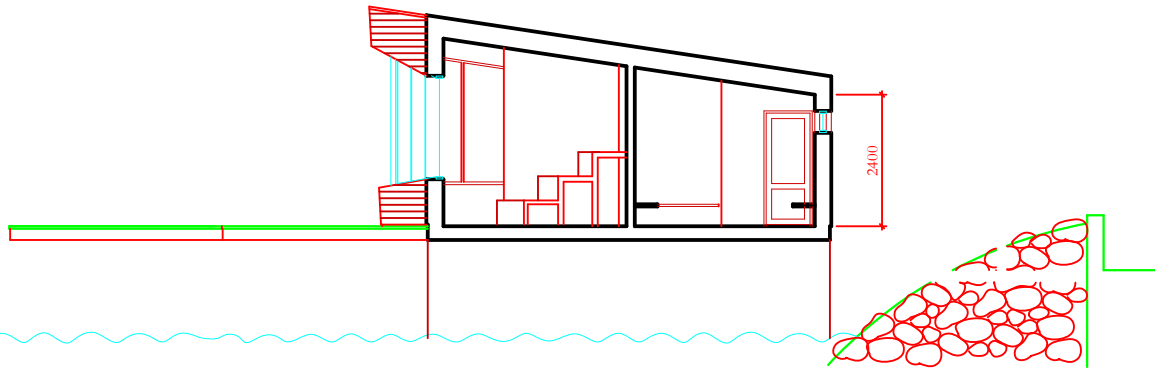

SEKTION A-A

REV. B 2011.02.21

SKISS  
HÖGANÄSHAMN  
BASTUBYGGNAD  
SEKTIONER  
RITAD AV  
CHRISTER T  
DATUM  
2010.03.30  
SKALA  
1:100  
NUMMER  
A303-04